



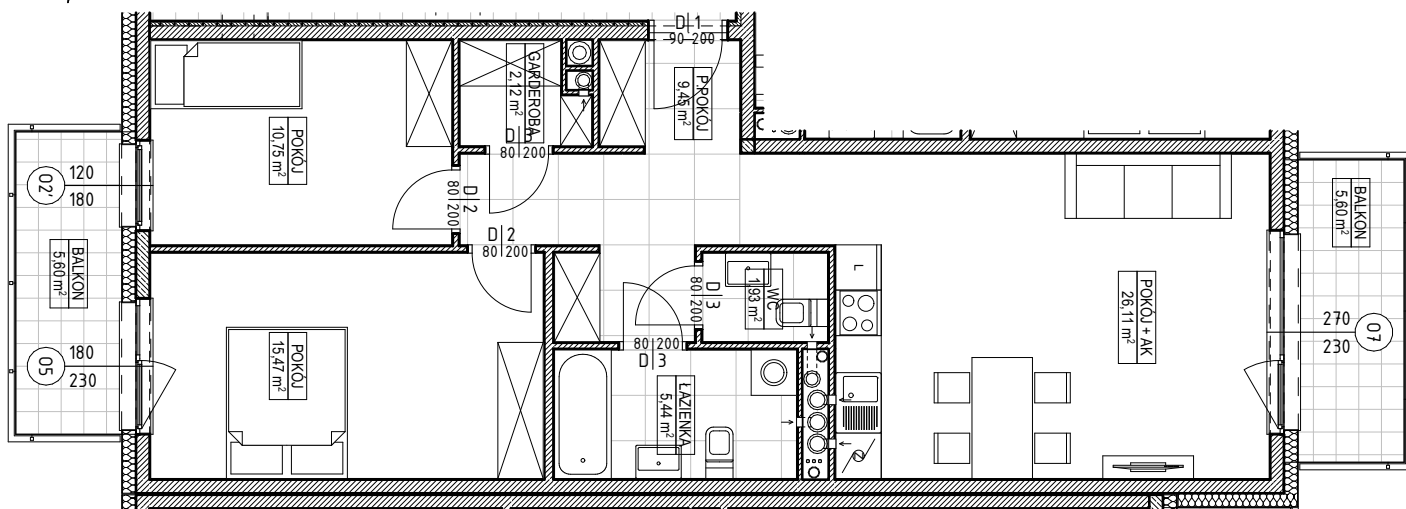

TYP LOKALU


3 POKOJE + AK, ŁAZIENKA,
WC, GARDEROBA

POKÓJ + AK	26,11
POKÓJ	15,47
POKÓJ	10,75
P.POKÓJ	9,45
ŁAZIENKA	5,44
GARDEROBA	2,12
WC	1,93
7	71,27 m ²

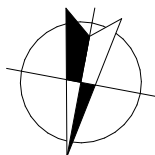

UWAGA: PODANA POWIERZCHNIA UŻYTKOWA MOŻE ULEC ZMIANIE NA DALSZYCH ETAPACH OPRACOWANIA

UMIĘJSCOWIENIE MIESZKANIA

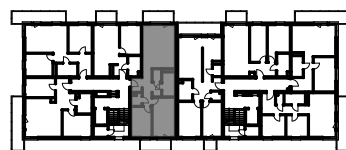

BUDYNKI MIESZKALNE WIELORODZINNE,
87-100 TORUŃ, UL. STROBANDA 12 B

OBIEKT

BUDYNEK

S8

KONDYGNACJA
PIĘTRO II

SPÓŁDZIELNIA MIESZKANIOWA KOPERNIK,
87 -100 TORUŃ, UL. MATEJKI 94 /96

INWESTOR

SKALA

1:100

MIESZKANIE
M.S8.02.12



www.sobocinski-architekci.pl