


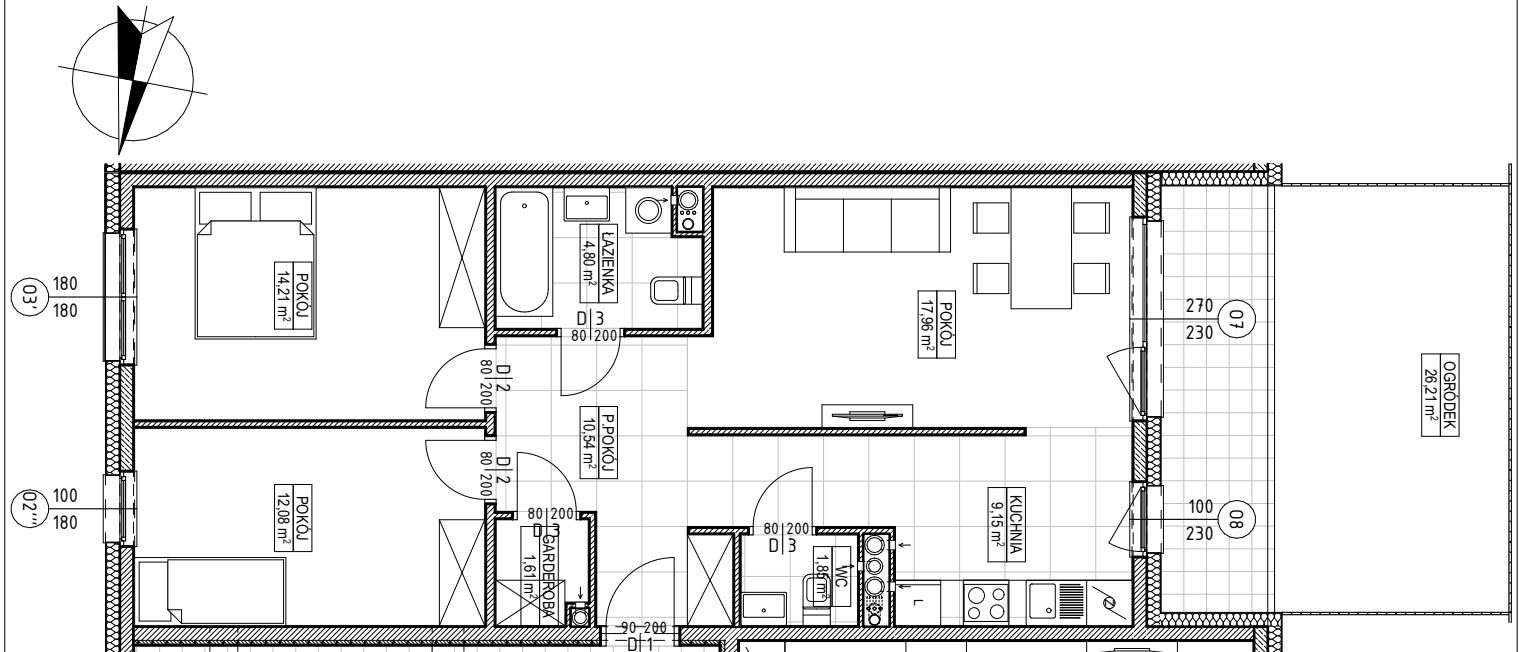

TYP LOKALU


3 POKOJE, KUCHNIA,
ŁAZIENKA, WC, GARDEROBA

POKÓJ	17,96
POKÓJ	14,21
POKÓJ	12,08
P.POKÓJ	10,54
KUCHNIA	9,15
ŁAZIENKA	4,80
WC	1,85
GARDEROBA	1,61
8	72,20 m ²



UWAGA: PODANA POWIERZCHNIA UŻYTKOWA MOŻE ULEC ZMIANIE NA DALSZYCH ETAPACH OPRACOWANIA

UMIĘJSCOWIENIE MIESZKANIA

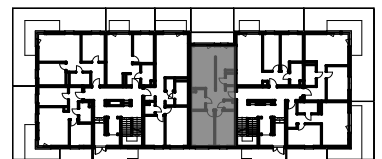

BUDYNKI MIESZKALNE WIELORODZINNE,
87-100 TORUŃ, UL. STROBANDA 12 B

SPÓŁDZIELNIA MIESZKANIOWA KOPERNIK,
87-100 TORUŃ, UL. MATEJKI 94 /96

OBIEKT

BUDYNEK

S8

KONDYGNACJA

PARTER

INWESTOR

SKALA

1:100

MIESZKANIE

M.S8.00.17



www.sobocinski-architekci.pl