



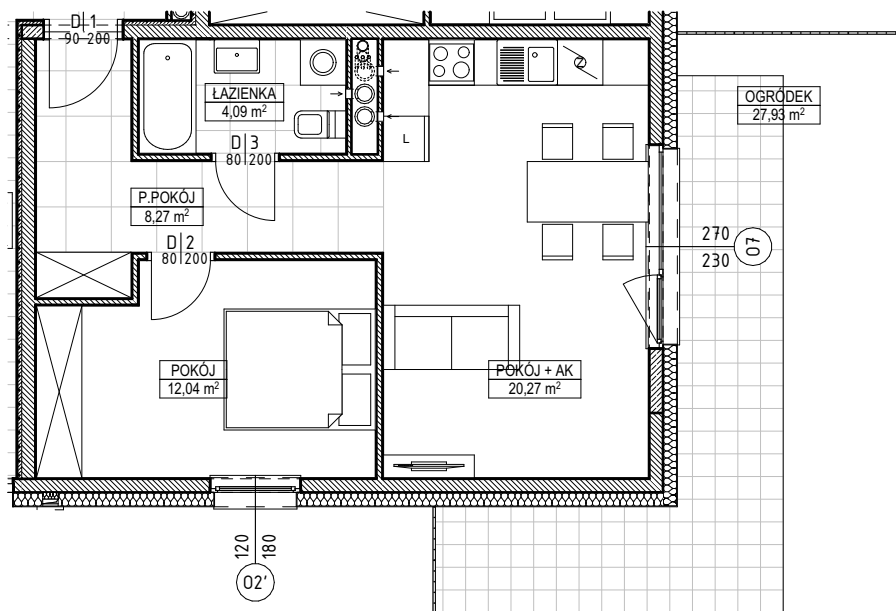

TYP LOKALU


2 POKOJE + AK, ŁAZIENKA

POKÓJ + AK	20,27
POKÓJ	12,04
P.POKÓJ	8,27
ŁAZIENKA	4,09
4	44,67 m ²

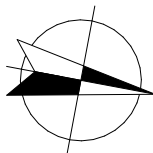

UWAGA: PODANA POWIERZCHNIA UŻYTKOWA MOŻE ULEC ZMIANIE NA DALSZYCH ETAPACH OPRACOWANIA

UMIĘJSCOWIENIE MIESZKANIA

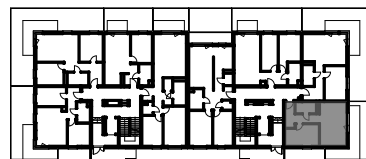

BUDYNKI MIESZKALNE WIELORODZINNE,
87-100 TORUŃ, UL. STROBANDA 12 B

SPÓŁDZIELNIA MIESZKANIOWA KOPERNIK,
87-100 TORUŃ, UL. MATEJKI 94 /96

OBIEKT

BUDYNEK

S8

KONDYGNACJA

PARTER

INWESTOR

SKALA

1:100

MIESZKANIE

M.S8.00.20



www.sobocinski-architekci.pl