



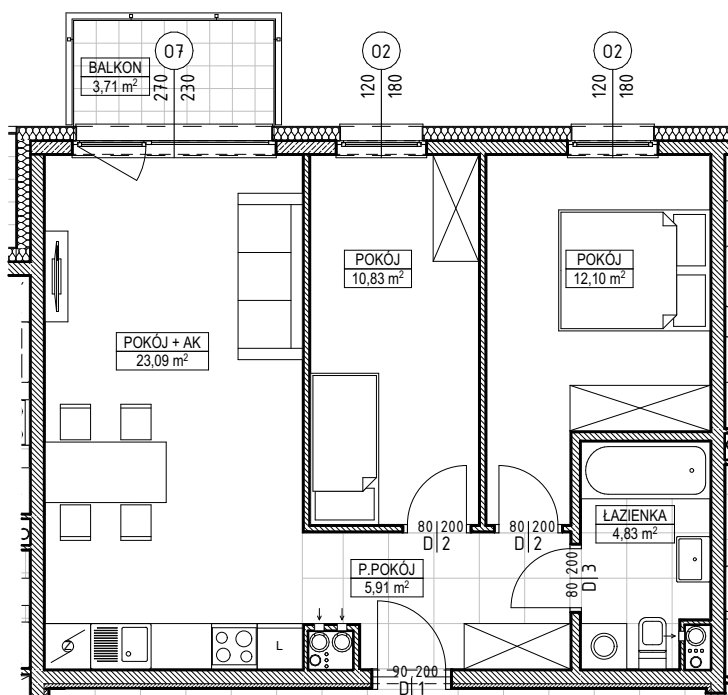

TYP LOKALU


3 POKOJE + AK, ŁAZIENKA

POKÓJ + AK	23,09
POKÓJ	12,10
POKÓJ	10,83
P.POKÓJ	5,91
ŁAZIENKA	4,83
5	56,76 m ²

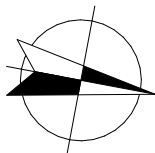

UWAGA: PODANA POWIERZCHNIA UŻYTKOWA MOŻE ULEC ZMIANIE NA DALSZYCH ETAPACH OPRACOWANIA

UMIĘJSCOWIENIE MIESZKANIA

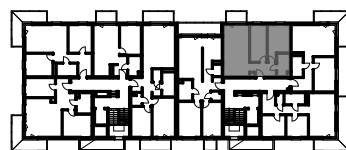

BUDYNKI MIESZKALNE WIELORODZINNE,
87-100 TORUŃ, UL. STROBANDA 12 B

OBIEKT

BUDYNEK

S8

KONDYGNACJA

PIĘTRO I

SPÓŁDZIELNIA MIESZKANIOWA KOPERNIK,
87-100 TORUŃ, UL. MATEJKI 94 /96

INWESTOR

SKALA

1:100

MIESZKANIE

M.S8.01.22



www.sobocinski-architekci.pl