



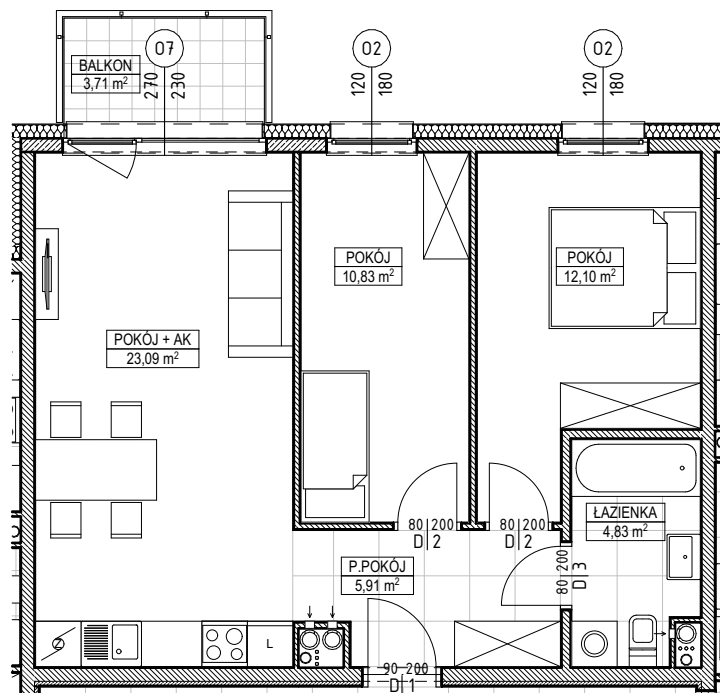

TYP LOKALU


3 POKOJE + AK, ŁAZIENKA

|            |                      |
|------------|----------------------|
| POKÓJ + AK | 23,09                |
| POKÓJ      | 12,10                |
| POKÓJ      | 10,83                |
| P.POKÓJ    | 5,91                 |
| ŁAZIENKA   | 4,83                 |
| 5          | 56,76 m <sup>2</sup> |

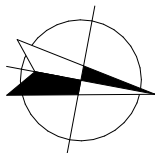

UWAGA: PODANA POWIERZCHNIA UŻYTKOWA MOŻE ULEC ZMIANIE NA DALSZYCH ETAPACH OPRACOWANIA

UMIĘJSCOWIENIE MIESZKANIA

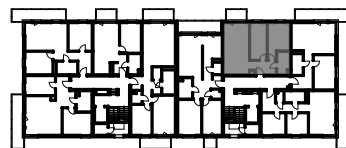

BUDYNKI MIESZKALNE WIELORODZINNE,  
87-100 TORUŃ, UL. STROBANDA 12 B

OBIEKT

BUDYNEK

S8

KONDYGNACJA

PIĘTRO II

SPÓŁDZIELNIA MIESZKANIOWA KOPERNIK,  
87 -100 TORUŃ, UL. MATEJKI 94 /96

INWESTOR

SKALA

1:100

MIESZKANIE

M.S8.02.26



www.sobocinski-architekci.pl