



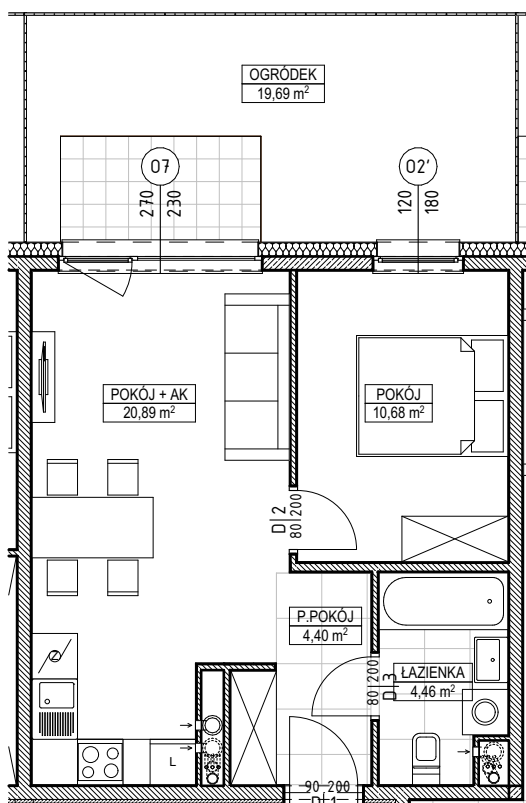

TYP LOKALU

2 POKOJE + AK, ŁAZIENKA

|            |                      |
|------------|----------------------|
| POKÓJ + AK | 20,89                |
| POKÓJ      | 10,68                |
| ŁAZIENKA   | 4,46                 |
| P.POKÓJ    | 4,40                 |
| 4          | 40,43 m <sup>2</sup> |

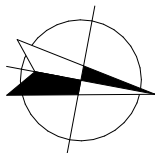

UWAGA: PODANA POWIERZCHNIA UŻYTKOWA MOŻE ULEC ZMIANIE NA DALSZYCH ETAPACH OPRACOWANIA

UMIĘJSCOWIENIE MIESZKANIA



BUDYNKI MIESZKALNE WIELORODZINNE,  
87-100 TORUŃ, UL. STROBANDA 12 B

SPÓŁDZIELNIA MIESZKANIOWA KOPERNIK,  
87-100 TORUŃ, UL. MATEJKI 94 /96

OBIEKT

BUDYNEK

S8

KONDYGNACJA

PARTER

INWESTOR

SKALA

1:100

MIESZKANIE

M.S8.00.03



www.sobocinski-architekci.pl