



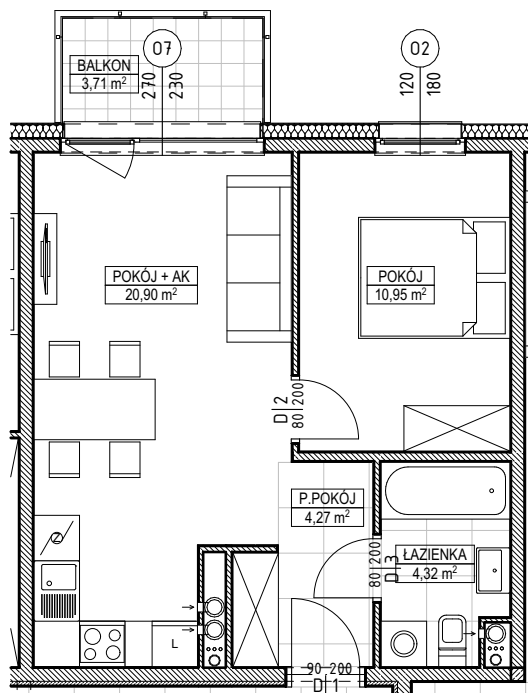

TYP LOKALU


2 POKOJE + AK, ŁAZIENKA

POKÓJ + AK	20,90
POKÓJ	10,95
ŁAZIENKA	4,32
P.POKÓJ	4,27
4	40,44 m ²

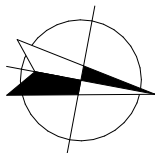

UWAGA: PODANA POWIERZCHNIA UŻYTKOWA MOŻE ULEC ZMIANIE NA DALESZYCH ETAPACH OPRACOWANIA

UMIĘJSCOWIENIE MIESZKANIA

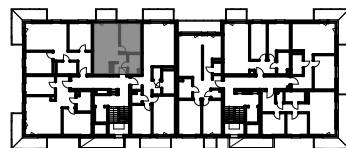

BUDYNKI MIESZKALNE WIELORODZINNE,
87-100 TORUŃ, UL. STROBANDA 12 B

SPÓŁDZIELNIA MIESZKANIOWA KOPERNIK,
87 -100 TORUŃ, UL. MATEJKI 94 /96

OBIEKT

BUDYNEK

S8

KONDYGNACJA

PIĘTRO I

INWESTOR

SKALA

1:100

MIESZKANIE

M.S8.01.07



www.sobocinski-architekci.pl